


PARCHEGGI PERTINENZIALI LOTTI A-D-C-E-F-G-I - PIANTA PIANO INTERRATO - LIVELLO -1



PARCHEGGI PERTINENZIALI LOTTI F-G - PIANTA PIANO INTERRATO - LIVELLO -2

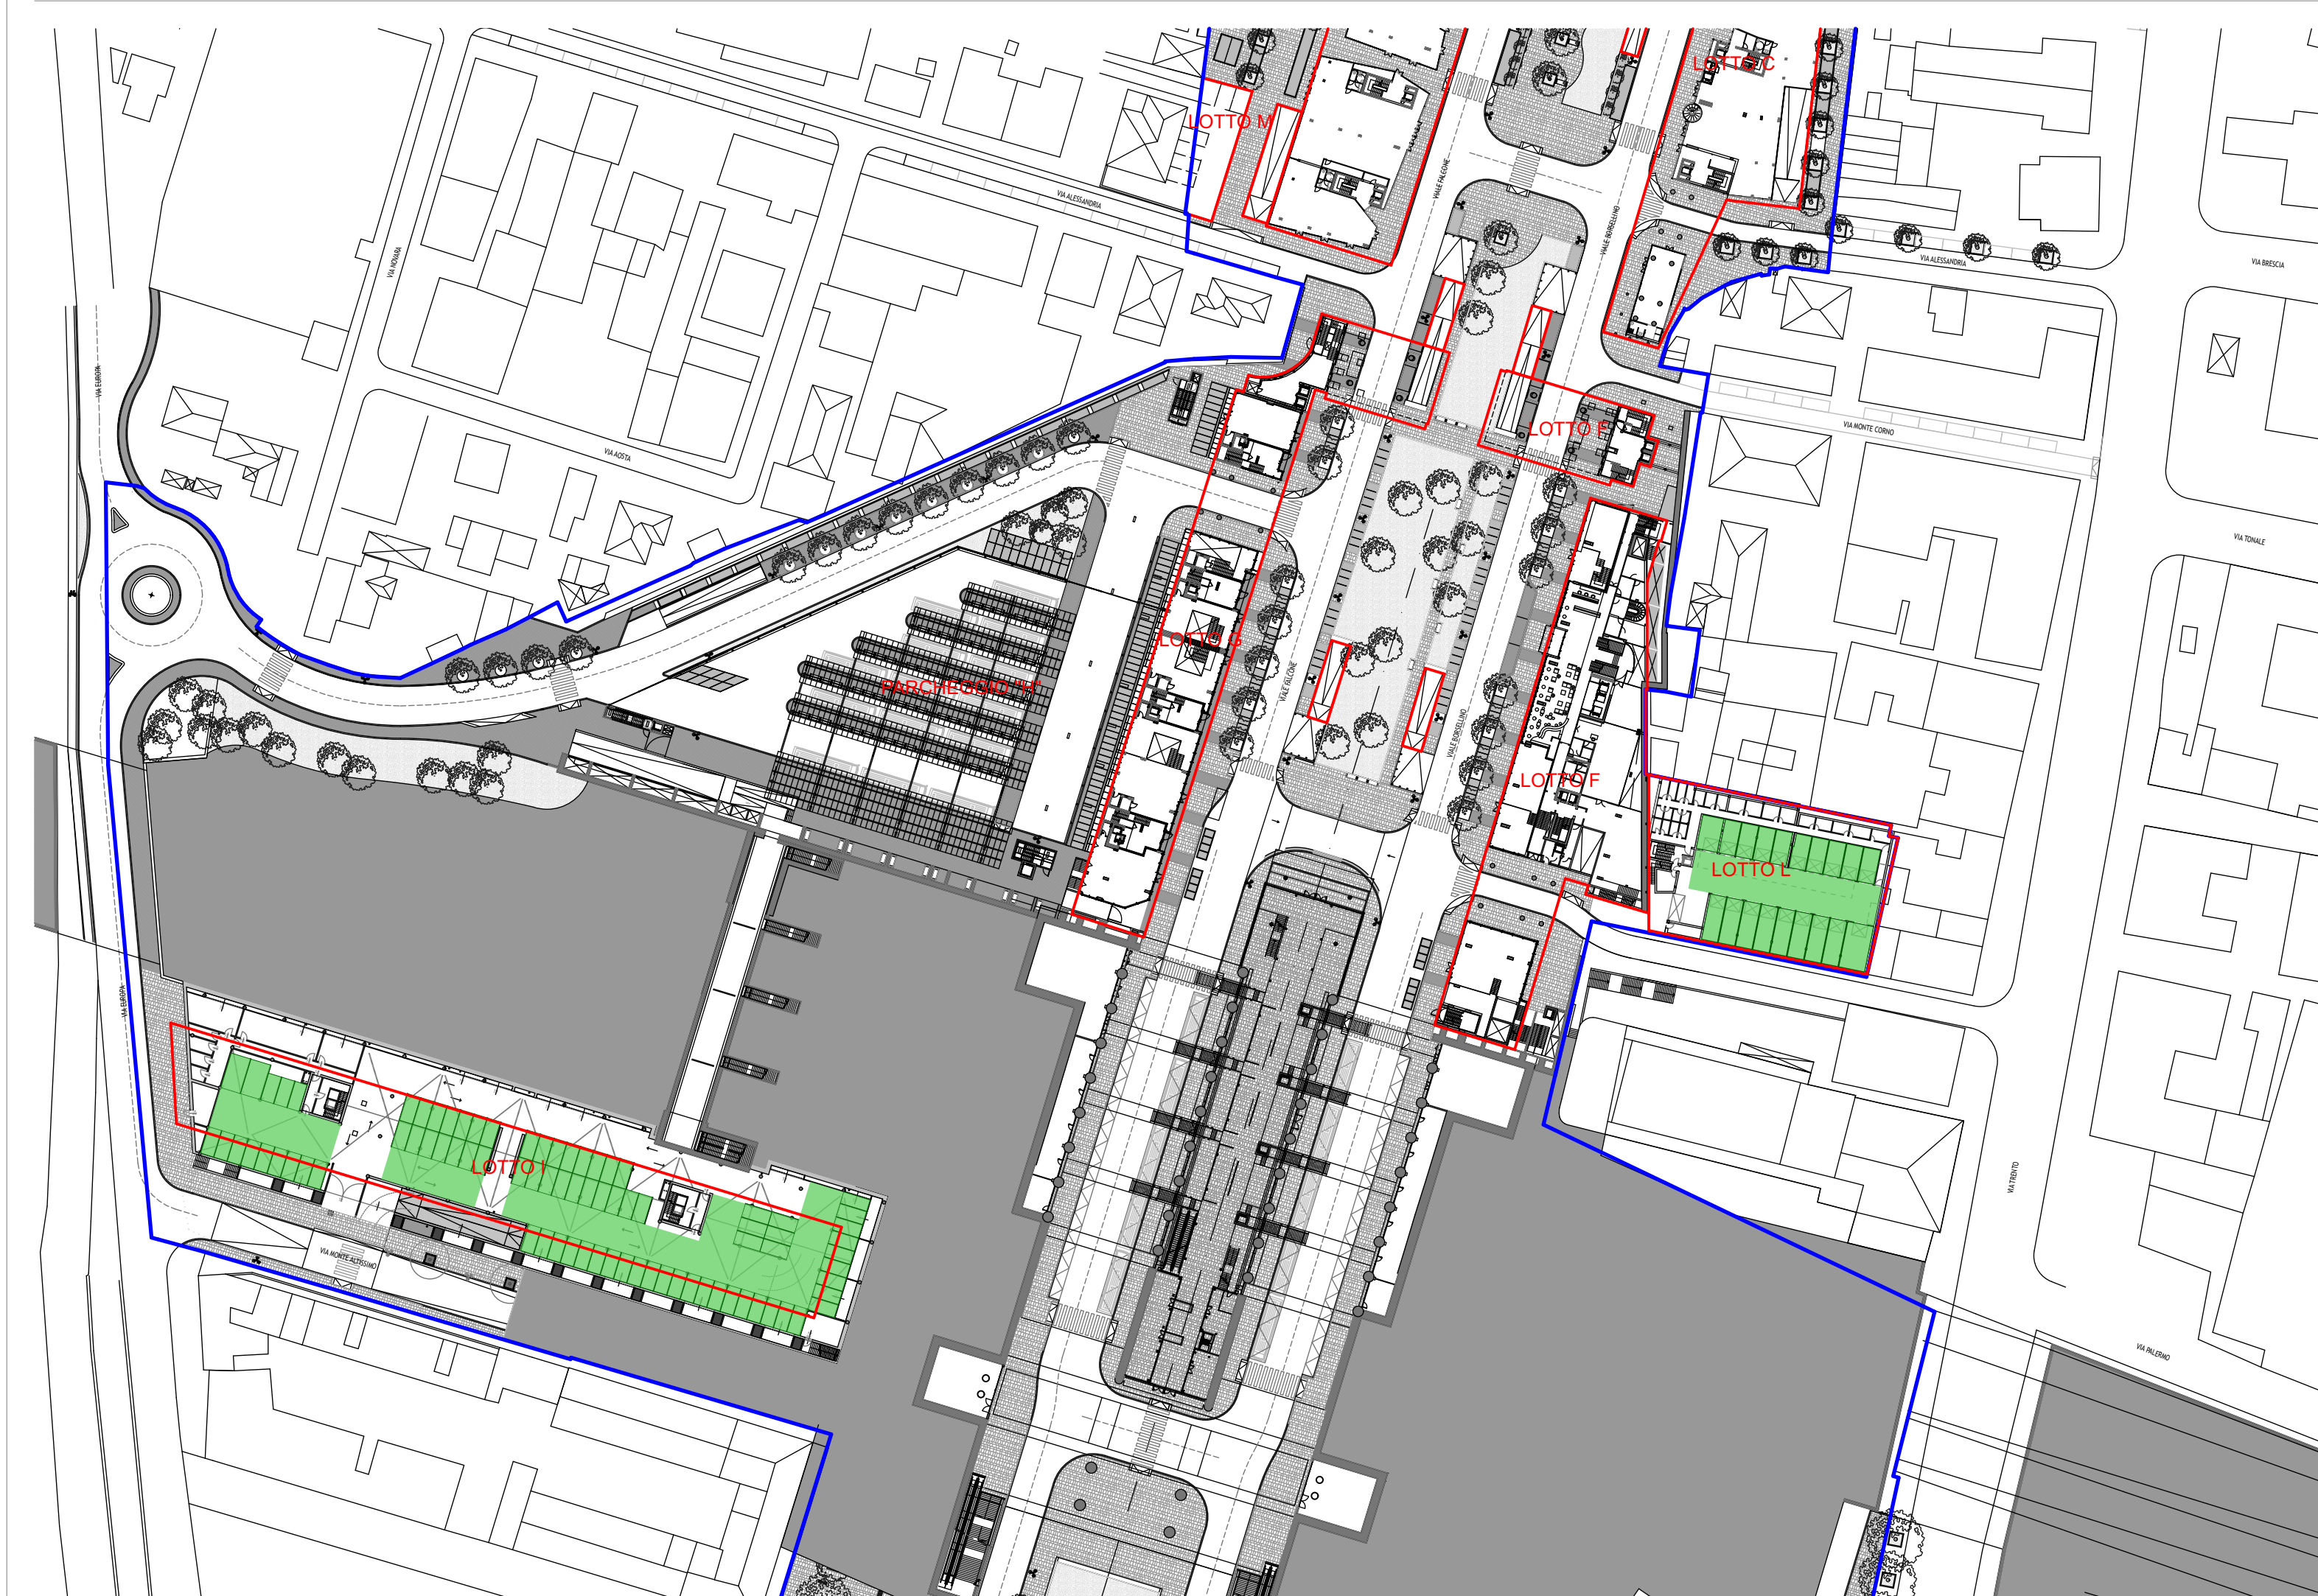

PARCHEGGI PERTINENZIALI LOTTI I-L - PIANTA PIANO TERRA

LEGENDA

- PERIMETRO DEL COMPARTO
- PERIMETRO DEI LOTTI DI PROGETTO
- PARCHEGGIO PRIVATO

PARCHEGGI PRIVATI

| | | |
|--|----------------------|--------------------------------|
| Slu complessiva | 45.010,00 | |
| | SUP. PROGETTO | SUP. MASSIMA CONSENTITA |
| | 3/10 mq Slu | 4,5/10 mq Slu |
| TOTALE SUPERFICIE PARCHEGGI PRIVATI | 19.232,07 | 20.254,56 |



P.R.U. "STAZIONE F.S. EX BOSCHI"

VARIANTE P.U.A.

PLANIMETRIA DI PROGETTO CON INDIVIDUAZIONE DEI PARCHEGGI PRIVATI

Scala: 1:1000 **D 05**

Data: Marzo 2016

Emesso da: Christian Manfredi Architetto Identificazione File: PRUF5.VP.UA.D.05_04.pdf

Progettista Coordinatore: Prof. Arch. Oriol Bohigas
 Consulente o Collaboratore:

MBM Arquitectes
 Josep Martorell, Oriol Bohigas
 David Masday, Oriol Capdevila
 Francesc Gual

D'Appollonia S.p.A.
 Studio Associato di Ingegneria MRS
 VIA Ingegneria S.r.l.

Arch. Massimo Basile
 Arch. Fioriana Marotta
 Arch. Giovanni del Boca
 Arch. Christian Manfredi

Ing. Marco Petrolini
 Ing. Maurizio Ghiliani

Proprietà - AREA STAZIONE - Società di Trasformazione Urbana - S.p.A.